
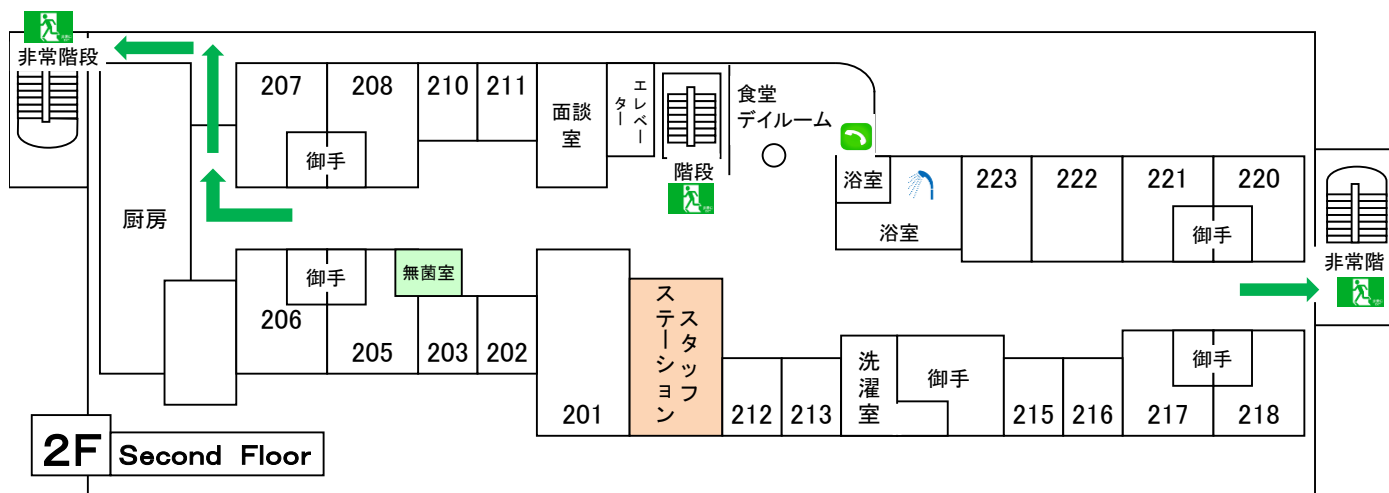


《 埼玉西協同病院 案内図 》

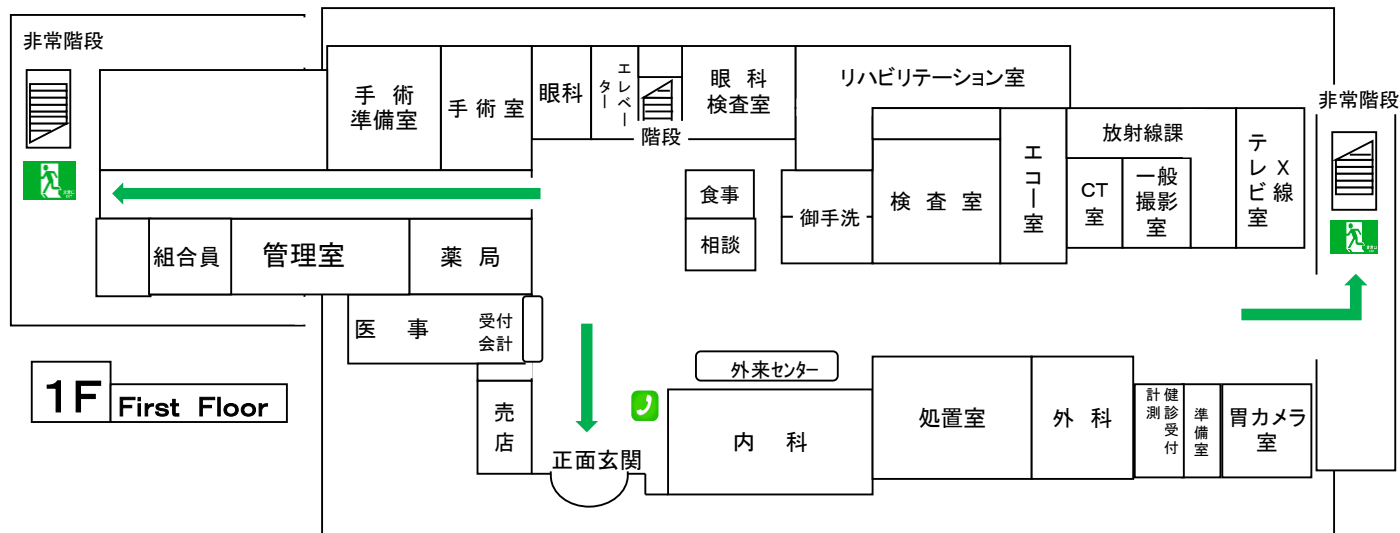

※1階フロアは外来、2階フロアは病棟となっております。

※2階食堂・デイルームには給茶器を設置しております。ご自由にご利用ください。

※緊急避難の際は病棟スタッフの指示・誘導に従って行動してください。